


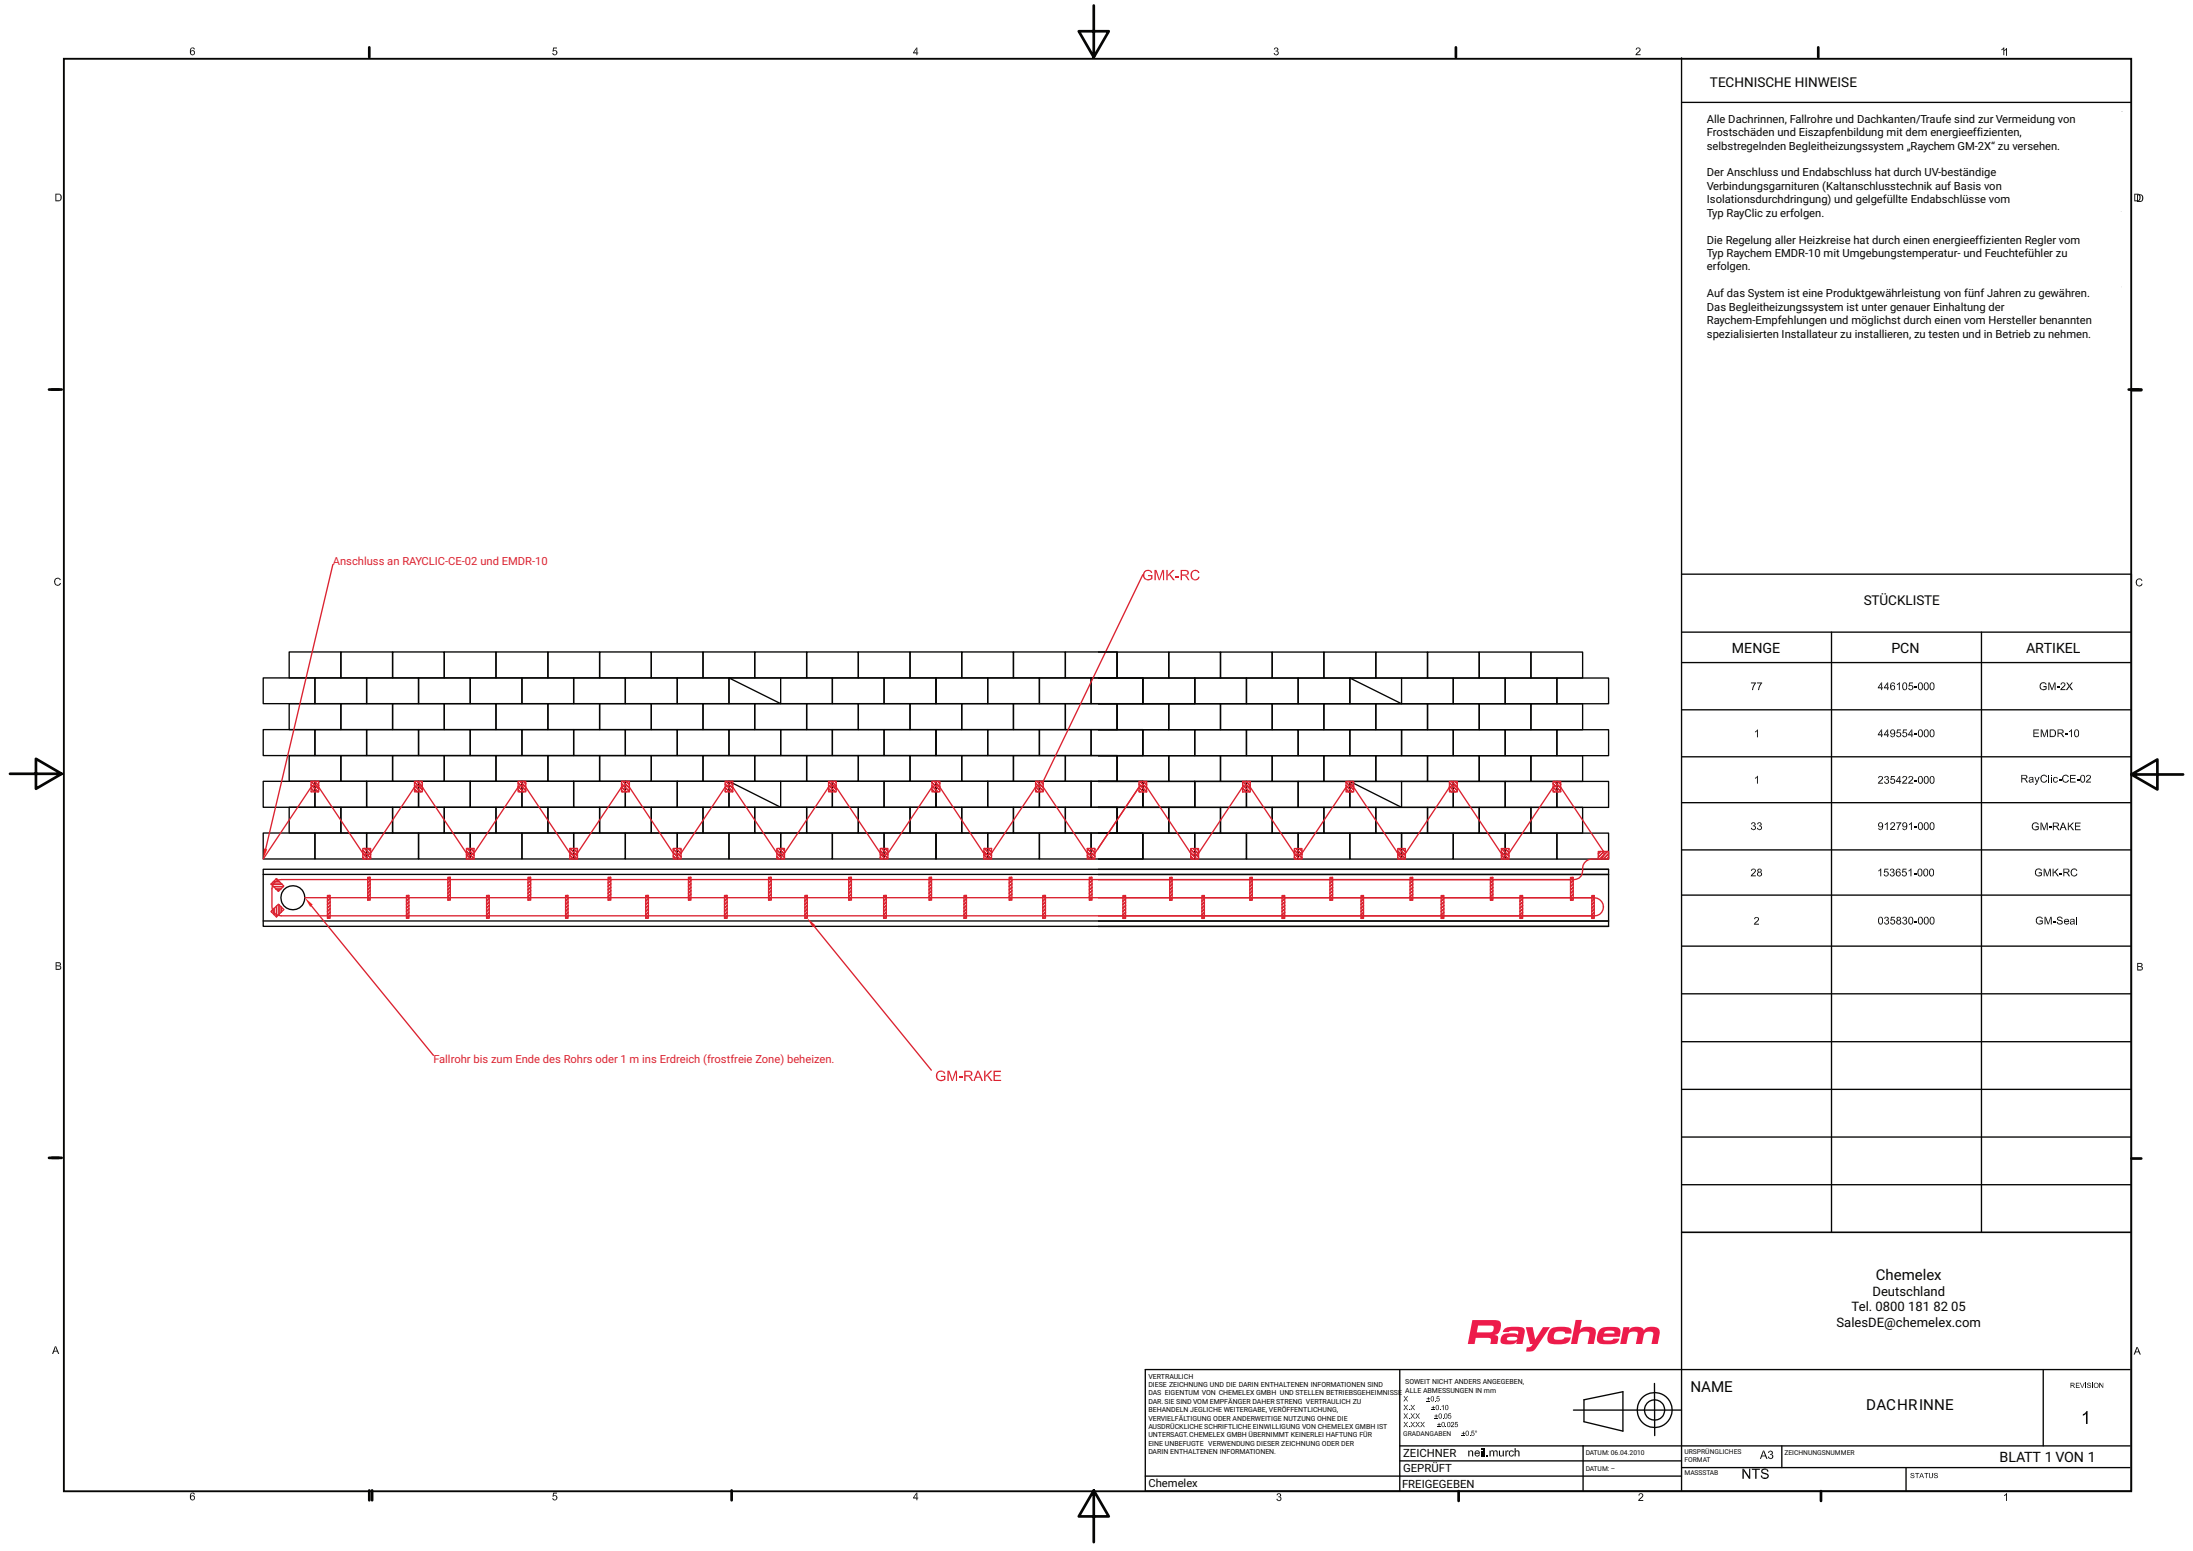

TECHNISCHE HINWEISE

Alle Dachrinnen, Fallrohre und Dachkanten/Traufe sind zur Vermeidung von Frostschäden und Eiszapfenbildung mit dem energieeffizienten, selbstregelnden Begleitheizungssystem „Raychem GM-2X“ zu versehen.

Der Anschluss und Endabschluss hat durch UV-beständige Verbindungsgarnituren (Kaltanschlusstechnik auf Basis von Isolationsdurchdringung) und gefüllte Endabschlüsse vom Typ RayClic zu erfolgen.


Die Regelung aller Heizkreise hat durch einen energieeffizienten Regler vom Typ Raychem EMDR-10 mit Umgebungstemperatur- und Feuchtefühler zu erfolgen.

Auf das System ist eine Produktgewährleistung von fünf Jahren zu gewähren. Das Begleitheizungssystem ist unter genauer Einhaltung der Raychem-Empfehlungen und möglichst durch einen vom Hersteller benannten spezialisierten Installateur zu installieren, zu testen und in Betrieb zu nehmen.

STÜCKLISTE

MENGE	PCN	ARTIKEL
77	446105-000	GM-2X
1	449554-000	EMDR-10
1	235422-000	RayClic-CE-02
33	912791-000	GM-RAKE
28	153651-000	GMK-RC
2	035830-000	GM-Seal

Chemelex
Deutschland
Tel. 0800 181 82 05
SalesDE@chemelex.com

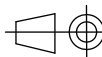VERTRÄULICH DIESE ZEICHNUNG UND DIE DARIN ENTHALTENEN INFORMATIONEN SIND DAS EIGENTUM VON CHEMELEX GMBH UND STEHEN IM BETRIEBSGEBRAUCH DAR. SIE SIND VOM EMPFÄNGER DAHER STRENG VERTRÄULICH ZU BEHANDLEN. JEGLICHE WEITGABE, VERFÄLSCHUNG, Vervielfältigung oder anderweitige Nutzung ohne die AUSSCHLIEßLICHE SCHRIFTLICHE EINWILLIGUNG VON CHEMELEX GMBH IST UNTERSAGT. CHEMELEX GMBH ÜBERNIMMT KEINERLEI HAFTUNG FÜR EINE UNGENÜGEND VERWENDETE DIESER ZEICHNUNG ODER DER DARIN ENTHALTENEN INFORMATIONEN.		SOWEIT NICHT ANDERS ANGEZEIGT, SIND ALLE ABMESSUNGEN IN MM X - 25,5 X.S - 40,10 X.XX - 40,10 X.XXX - 40,100 GRADANGABEN 10,0°				NAME		DACHRINNE		REVISION 1	
ZEICHNER neil.murch		DATUM 06.04.2010		URSPRÜNGLICHES A3		ZEICHNUNGSNUMMER		BLATT 1 VON 1			
GEPRÜFT		DATUM -		MAßSTAB NTS		STATUS					
Chemelex		FREIGEGERBEN									